



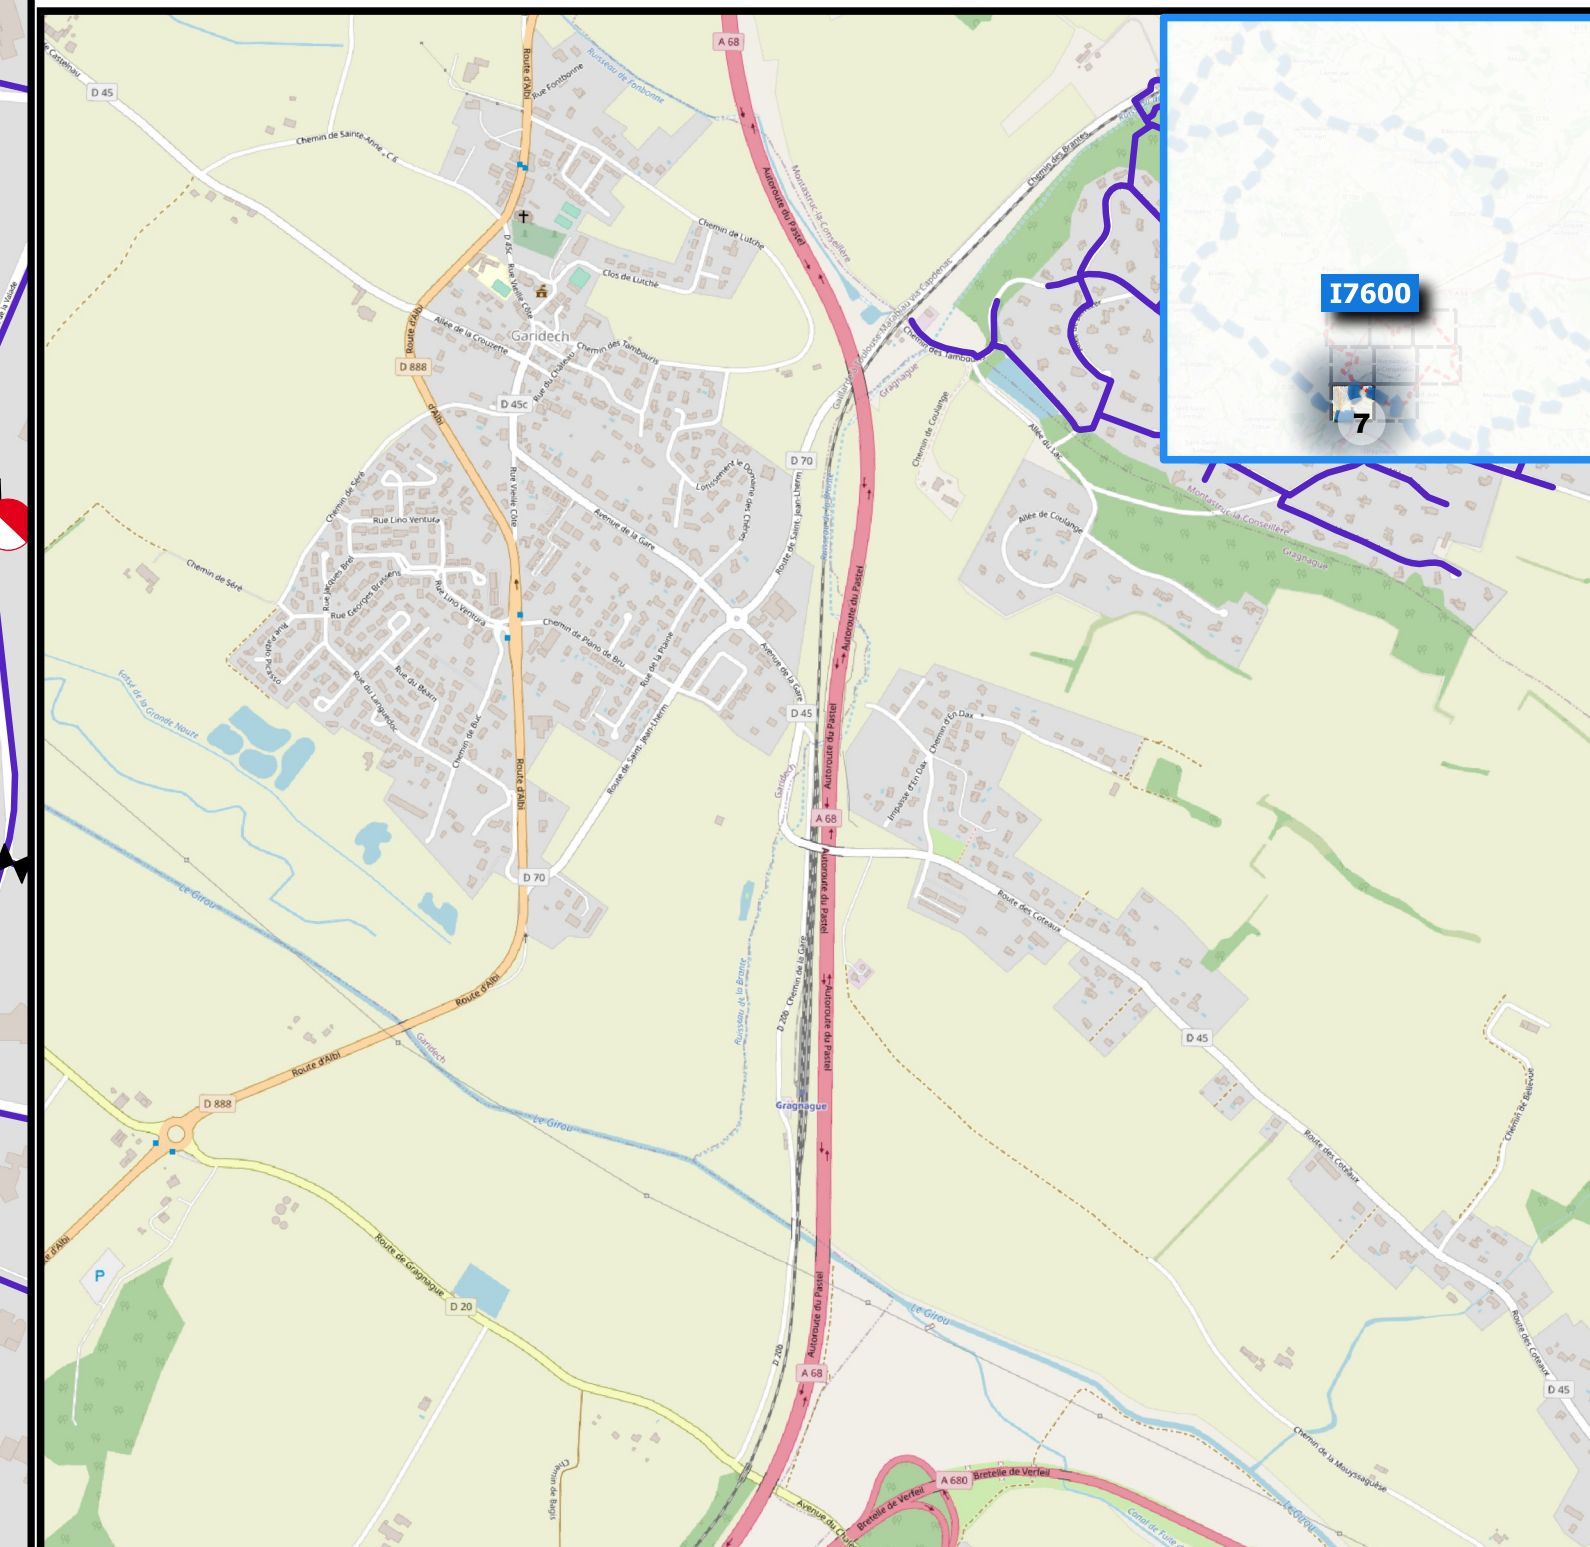

Dessiné le : 01/01/2020 Par : PK	Echelle : 1/2000	
----------------------------------	------------------	--

Mis à jour le : 01/01/2020	Par : PK	Edité le : 08/12/2020
----------------------------	----------	-----------------------

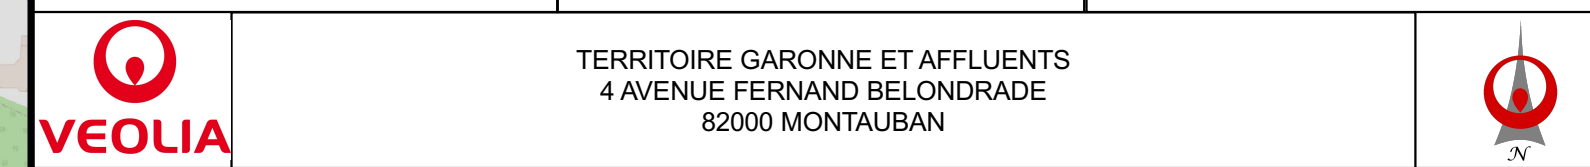

LEGENDE

Secteur		Bouche incendie		Anti béliér	
Etage de pression		Poteau incendie		Chloration	
Captage / forage		Bâche incendie		Soupape	
Captage		Purge		Ventouse	
Forage		Equipement Public		Autre	
Réservoirs		Point desserte		Equipement dispersé	
Réservoir		Branche		Vanne	
Réservoir semi enterré		Client		Fermée	
Réservoir sur tour		Public		Robinet Vanne	
		Purge		Robinet Vanne	
		Incendie		Robinet Vanne	
				Ouvert ou ND	
Production / Pompage		Equipement			
Station pompage		Compteur		Robinet Vanne	
Usine		Débitmètre		Electrovanne	
Surpresseur		Régulation		1/4 de tour	
Re-chloration		Réducteur de pression		Autre	
Autre		Stabilisateur de pression		Noeud	
Emprise ouvrage		Clapet		Arc fictif	
Branche				Canalisation	
Compteur de branche		Cône		Autre	
Vanne de branche		Raccord		Hors Veolia	
Défense incendie		Plaque pleine		Veolia	
Prise accessoire		Autre		Gravitaire	
				Ref / Suprassé	
				Canalisation abandonnée	