


## 11AT224-plan de pose

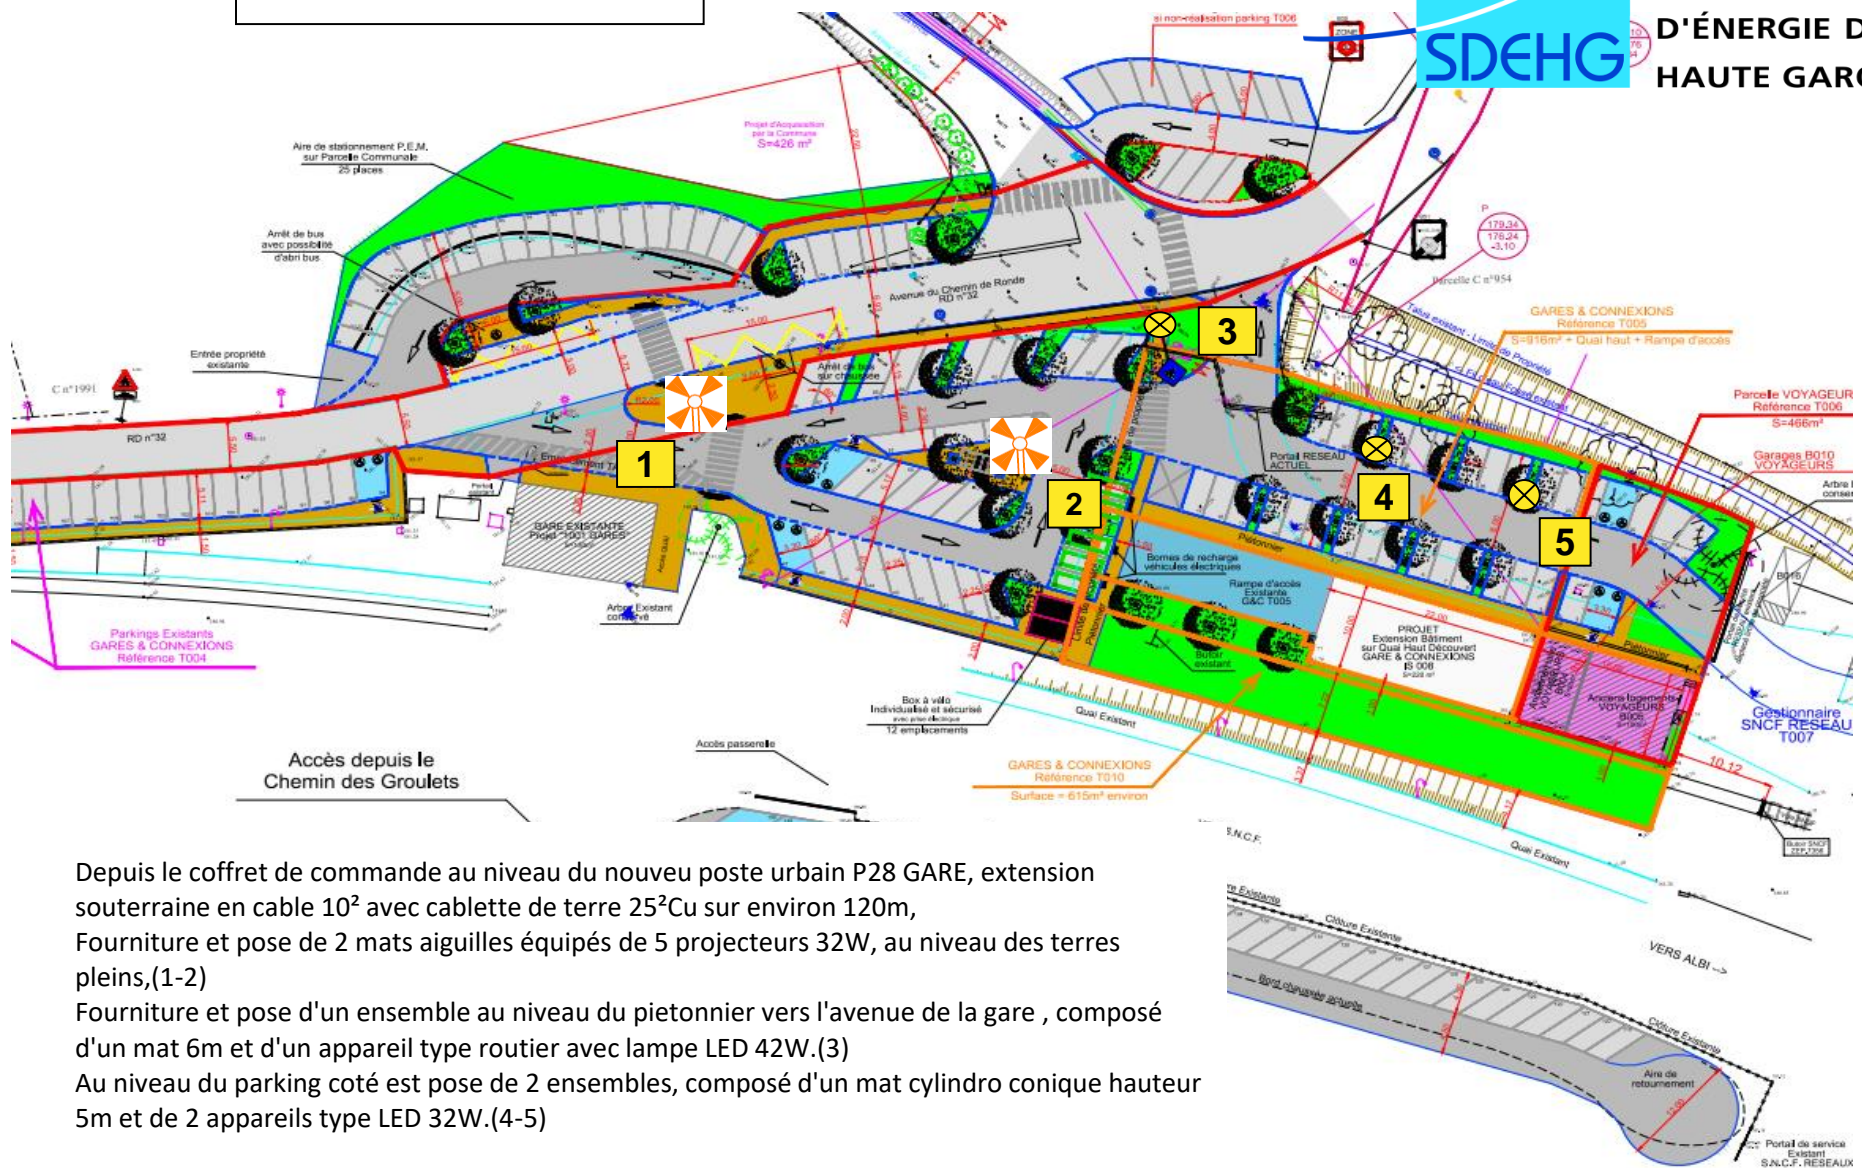

Depuis le coffret de commande au niveau du nouveau poste urbain P28 GARE, extension souterraine en câble  $10^2$  avec cabling de terre  $25^2\text{Cu}$  sur environ 120m, Fourniture et pose de 2 mats aiguilles équipés de 5 projecteurs 32W, au niveau des terres pleins,(1-2)

Fourniture et pose d'un ensemble au niveau du piétonnier vers l'avenue de la gare , composé d'un mat 6m et d'un appareil type routier avec lampe LED 42W.(3)

Au niveau du parking coté est pose de 2 ensembles, composé d'un mat cylindro conique hauteur 5m et de 2 appareils type LED 32W.(4-5)

