DEPARTEMENT DE LA HAUTE ET GARONNE

COMMUNE DE MONTASTRUC LA CONSEILLERE

RESEAU D EAU POTABLE

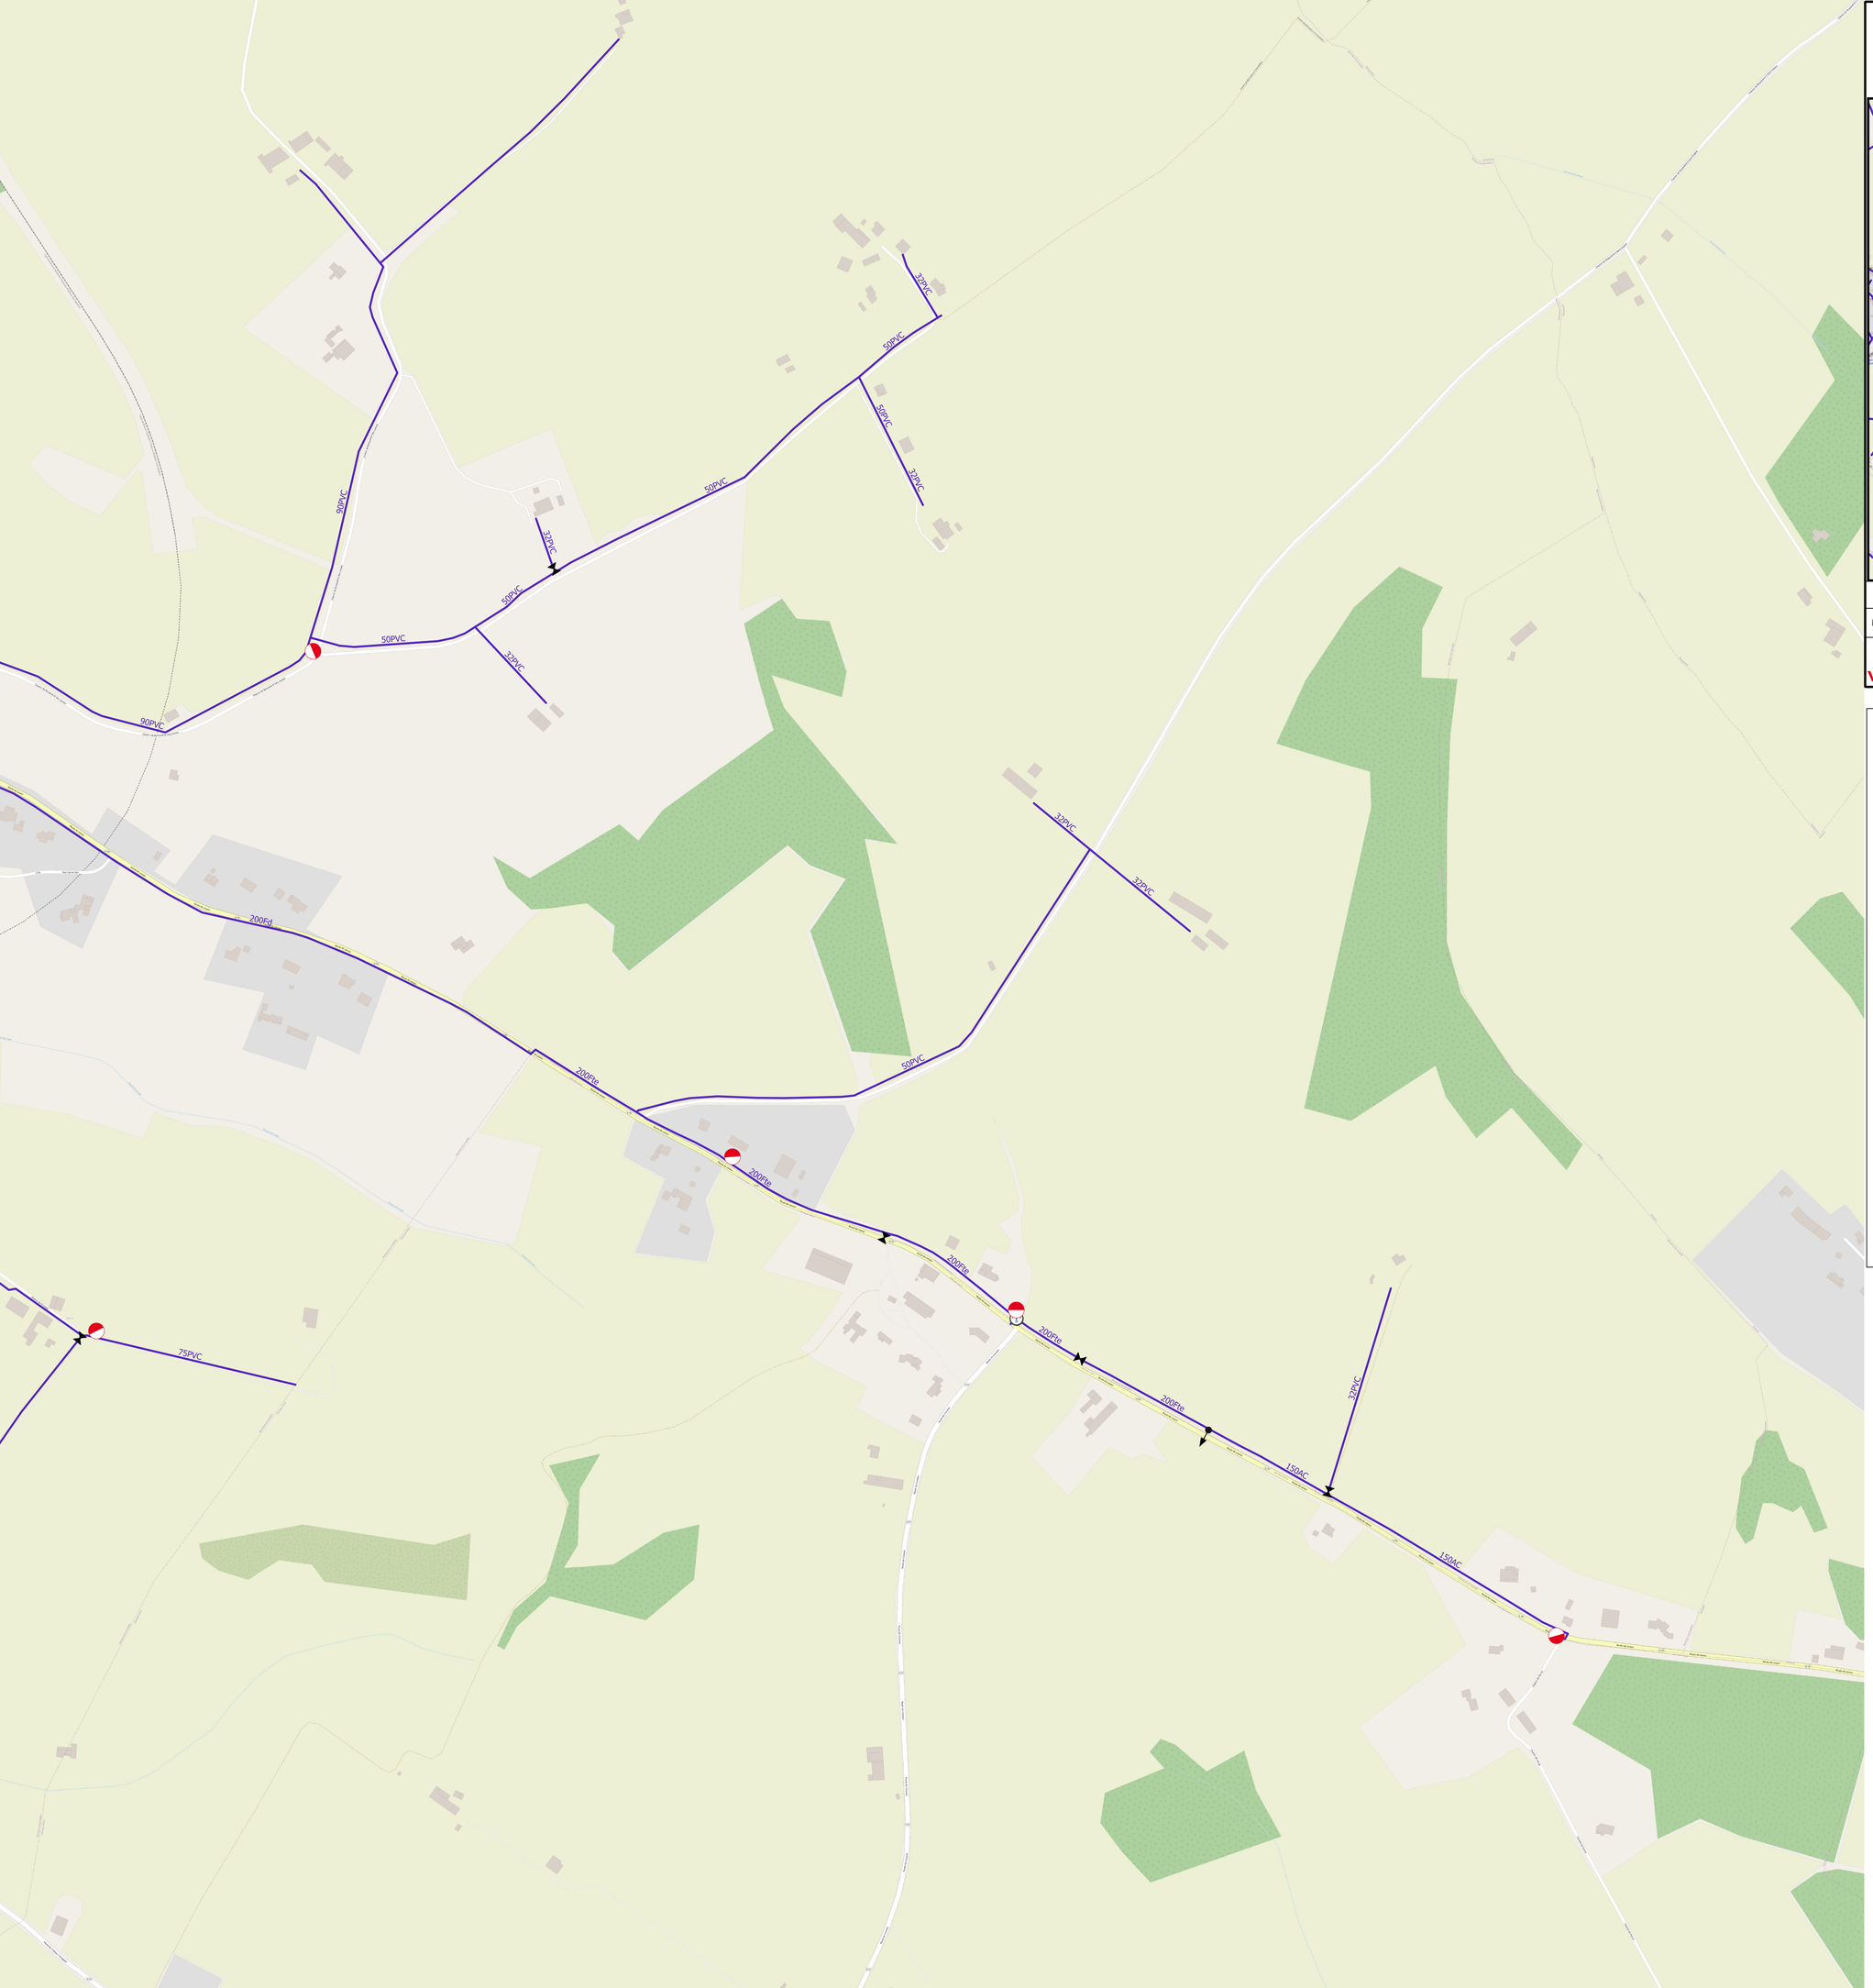

Dessiné le : 01/01/2020 Par : PK	Echelle : 1/2000	Planche n°: 6
Mis à jour le : 01/01/2020 Par : PK	Edité le : 08/12/2020	

VEOLIA

TERRITOIRE GARONNE ET AFFLUENTS
4 AVENUE FERNAND BELONDRADE
82000 MONTAUBAN

N

LEGENDE

Secteur
Etage de pression
Captage / forage
Captage
Forage
Réservoirs
Réservoir
Réservoir semi enterré
Réservoir sur tour
Production / Pompage
Station pompage
Usine
Surpresseur
Re-chloration
Autre
Emprise ouvrage

Branche

Compteur de branche
Vanne de branche

Défense incendie

Prise accessoire
Bouche incendie
Poteau incendie
Bâche incendie
Purge
Equipement Public
Point désserte

Branche

Client
Public
Purge
Incendie

Equipement

Compteur
Débimetre

Régulation

Réducteur de pression
Stabilisateur de pression
Clapet
Cône
Raccord
Plaque pleine
Autre
Antibéler
Chloration
Soupape
Ventouse
Autre
Equipement dispersé

Vanne

Fermée
Robinet Vanne
Robinet Vanne
Robinet Vanne
Ouvert ou ND
Robinet Vanne
Electrovanne
1/4 de tour
Autre
Noeud
Arc fictif

Canalisation

Autre
Hors Veolia
Veolia
Gravitaire
Ref / Supressé
Canalisation abandonnée