


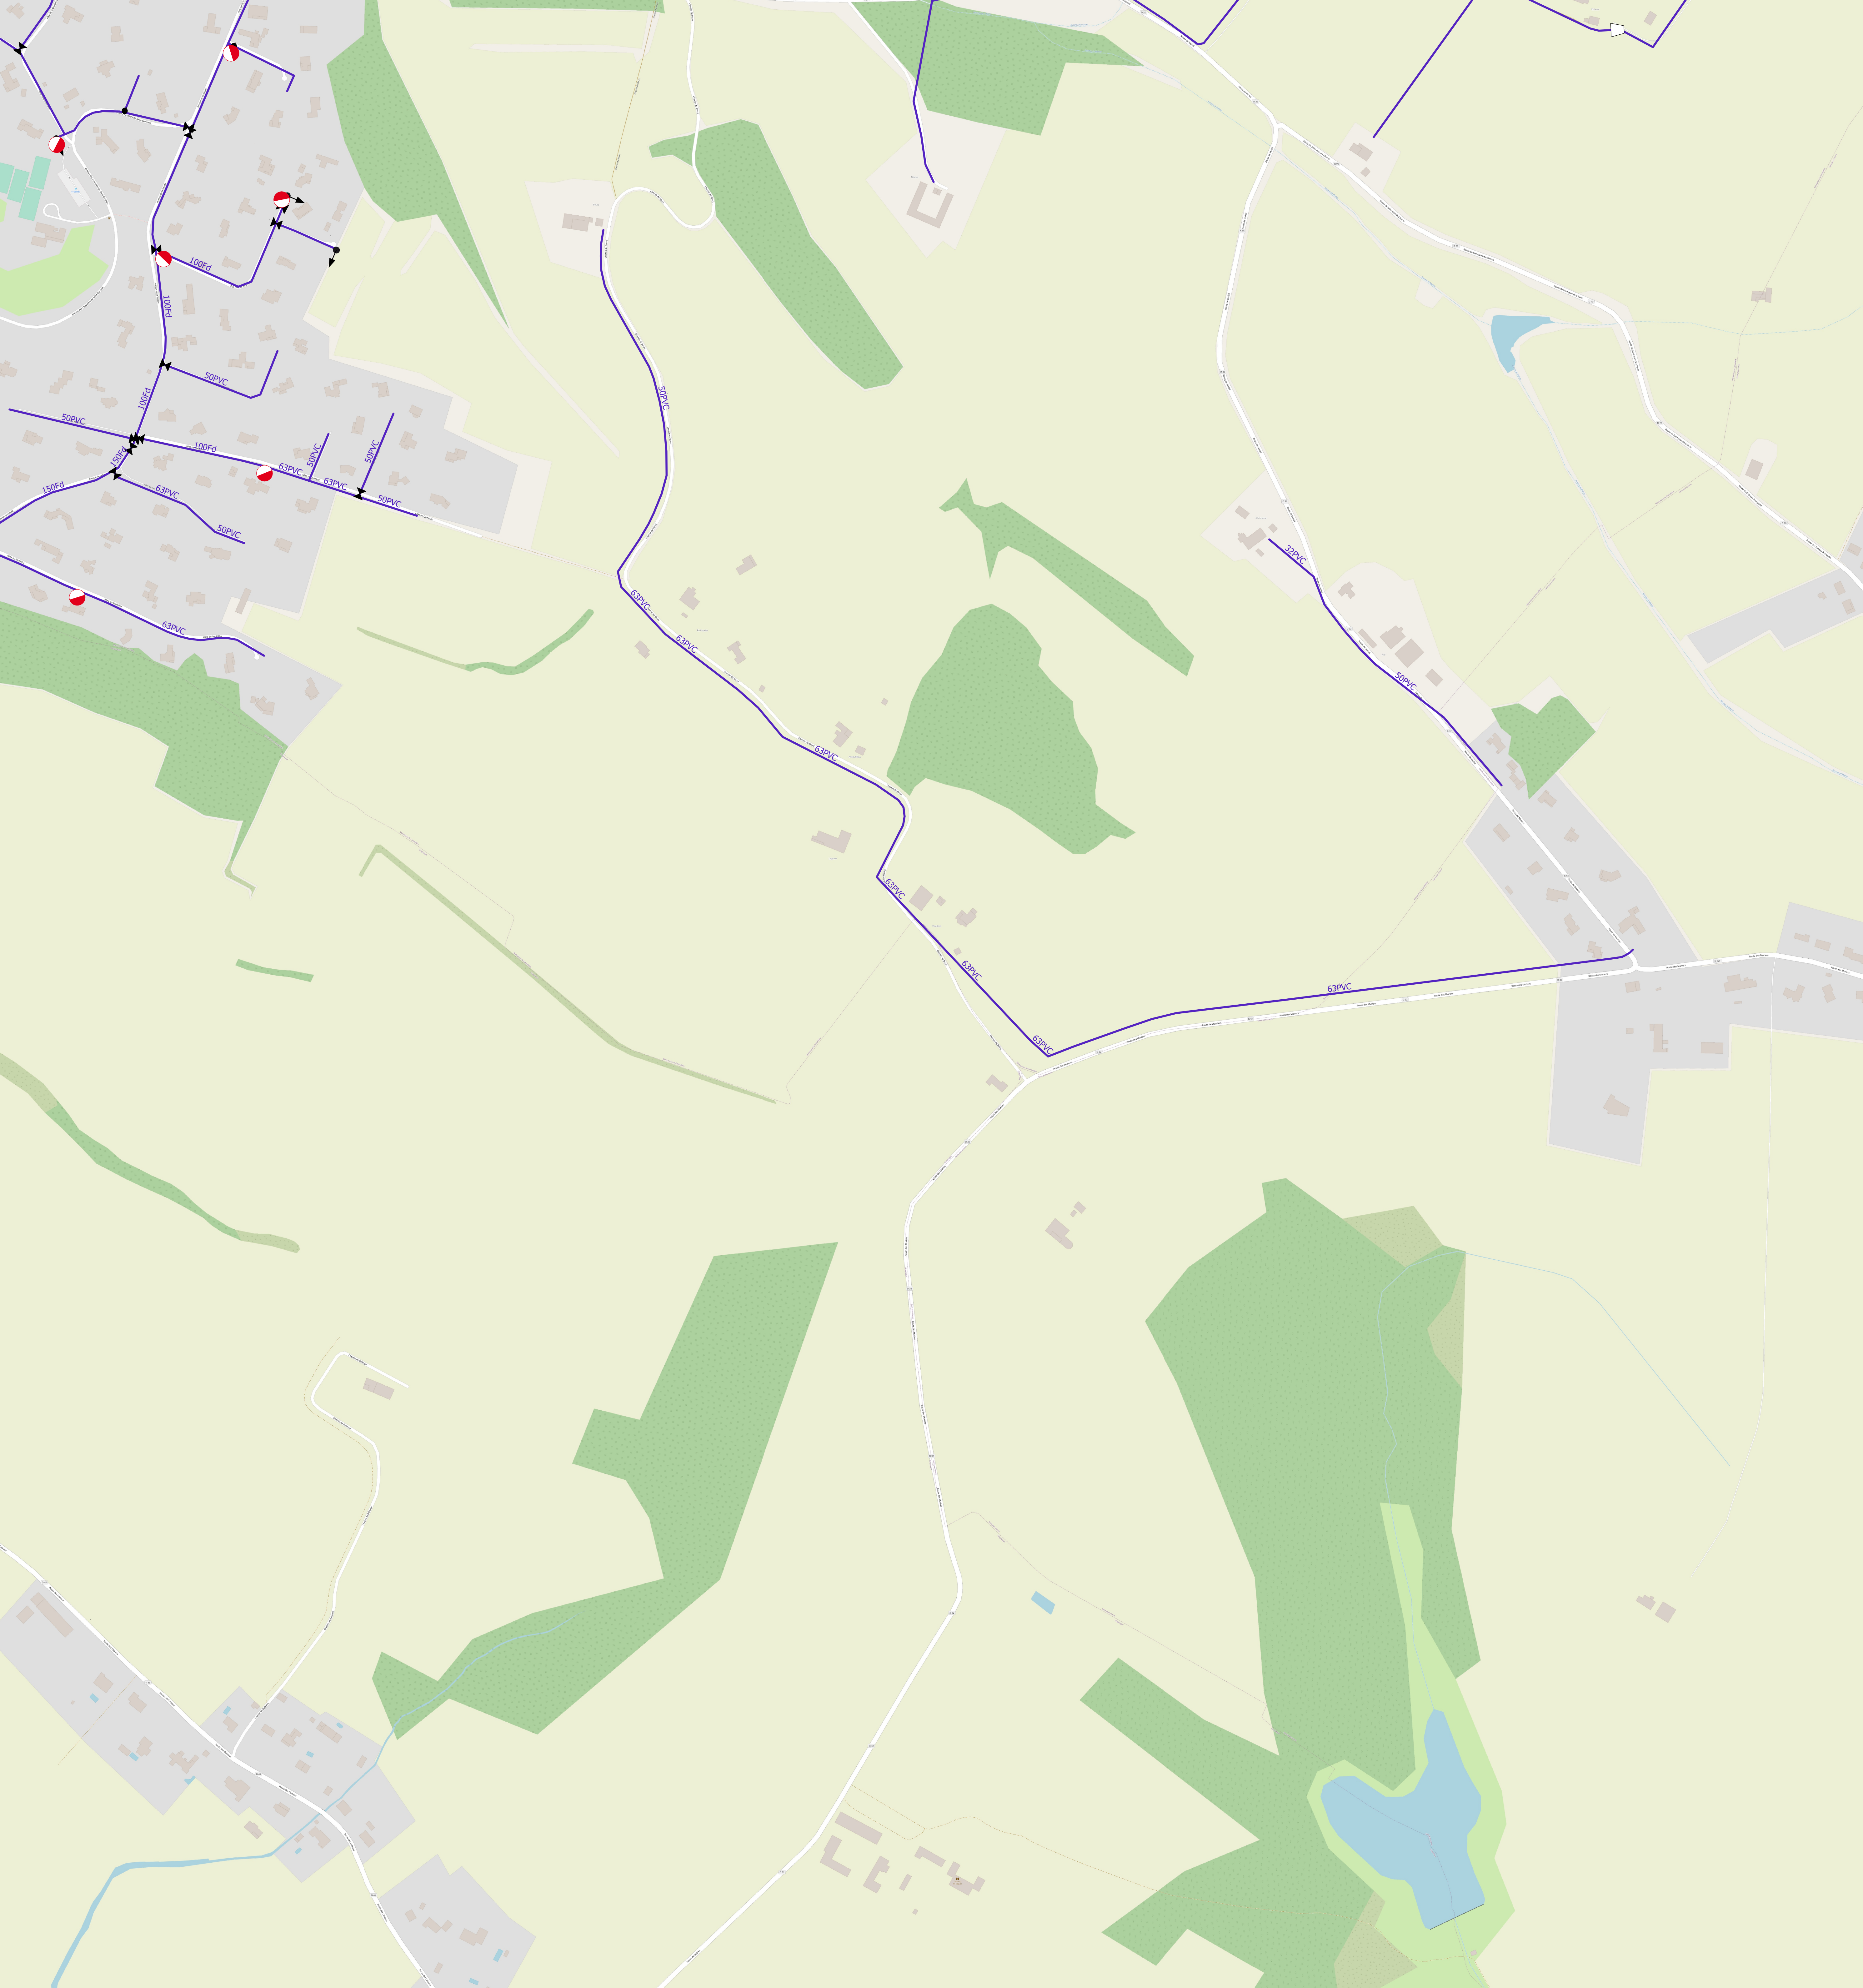

DEPARTEMENT DE LA HAUTE ET GARONNE

COMMUNE DE MONTASTRUC LA CONSEILLERE

RESEAU D'EAU POTABLE

Dessiné le : 01/01/2020 Par : PK

Echelle : 1/2000

Planche n°: 8

Mis à jour le : 01/01/2020 Par : PK

Edité le : 08/12/2020

TERRITOIRE GARONNE ET AFFLUENTS
4 AVENUE FERNAND BELONDRADE
82000 MONTAUBAN

LEGENDE					
Secteur		Bouche incendie		Anti bélier	
Etage de pression		Poteau incendie		Chloration	
Captage / forage		Bâche incendie		Soupape	
Captage		Purge		Ventouse	
Forage		Equipement Public		Autre	
Réservoirs		Point desserte		Equipement dispersé	
Réservoir		Branche		Vanne	
Réservoir semi enterré		Client		Fermée	
Réservoir sur tour		Public		Robinet Vanne	
Production / Pompage		Purge		Robinet Vanne	
Station pompage		Incendie		Robinet Vanne	
Usine		Equipement			
Suppresseur		Compteur		Robinet Vanne	
Re-chloration		Débitmètre		Robinet Vanne	
Autre		Régulation		Robinet Vanne	
Emprise ouvrage		Réducteur de pression		Robinet Vanne	
Branche		Stabilisateur de pression		Robinet Vanne	
Compteur de branche		Clapet		Robinet Vanne	
Vanne de branche		Cône		Robinet Vanne	
Défense incendie		Raccord		Robinet Vanne	
Prise accessoire		Plaque pleine		Robinet Vanne	
		Autre		Robinet Vanne	